


TMA

(dérogation PMR)

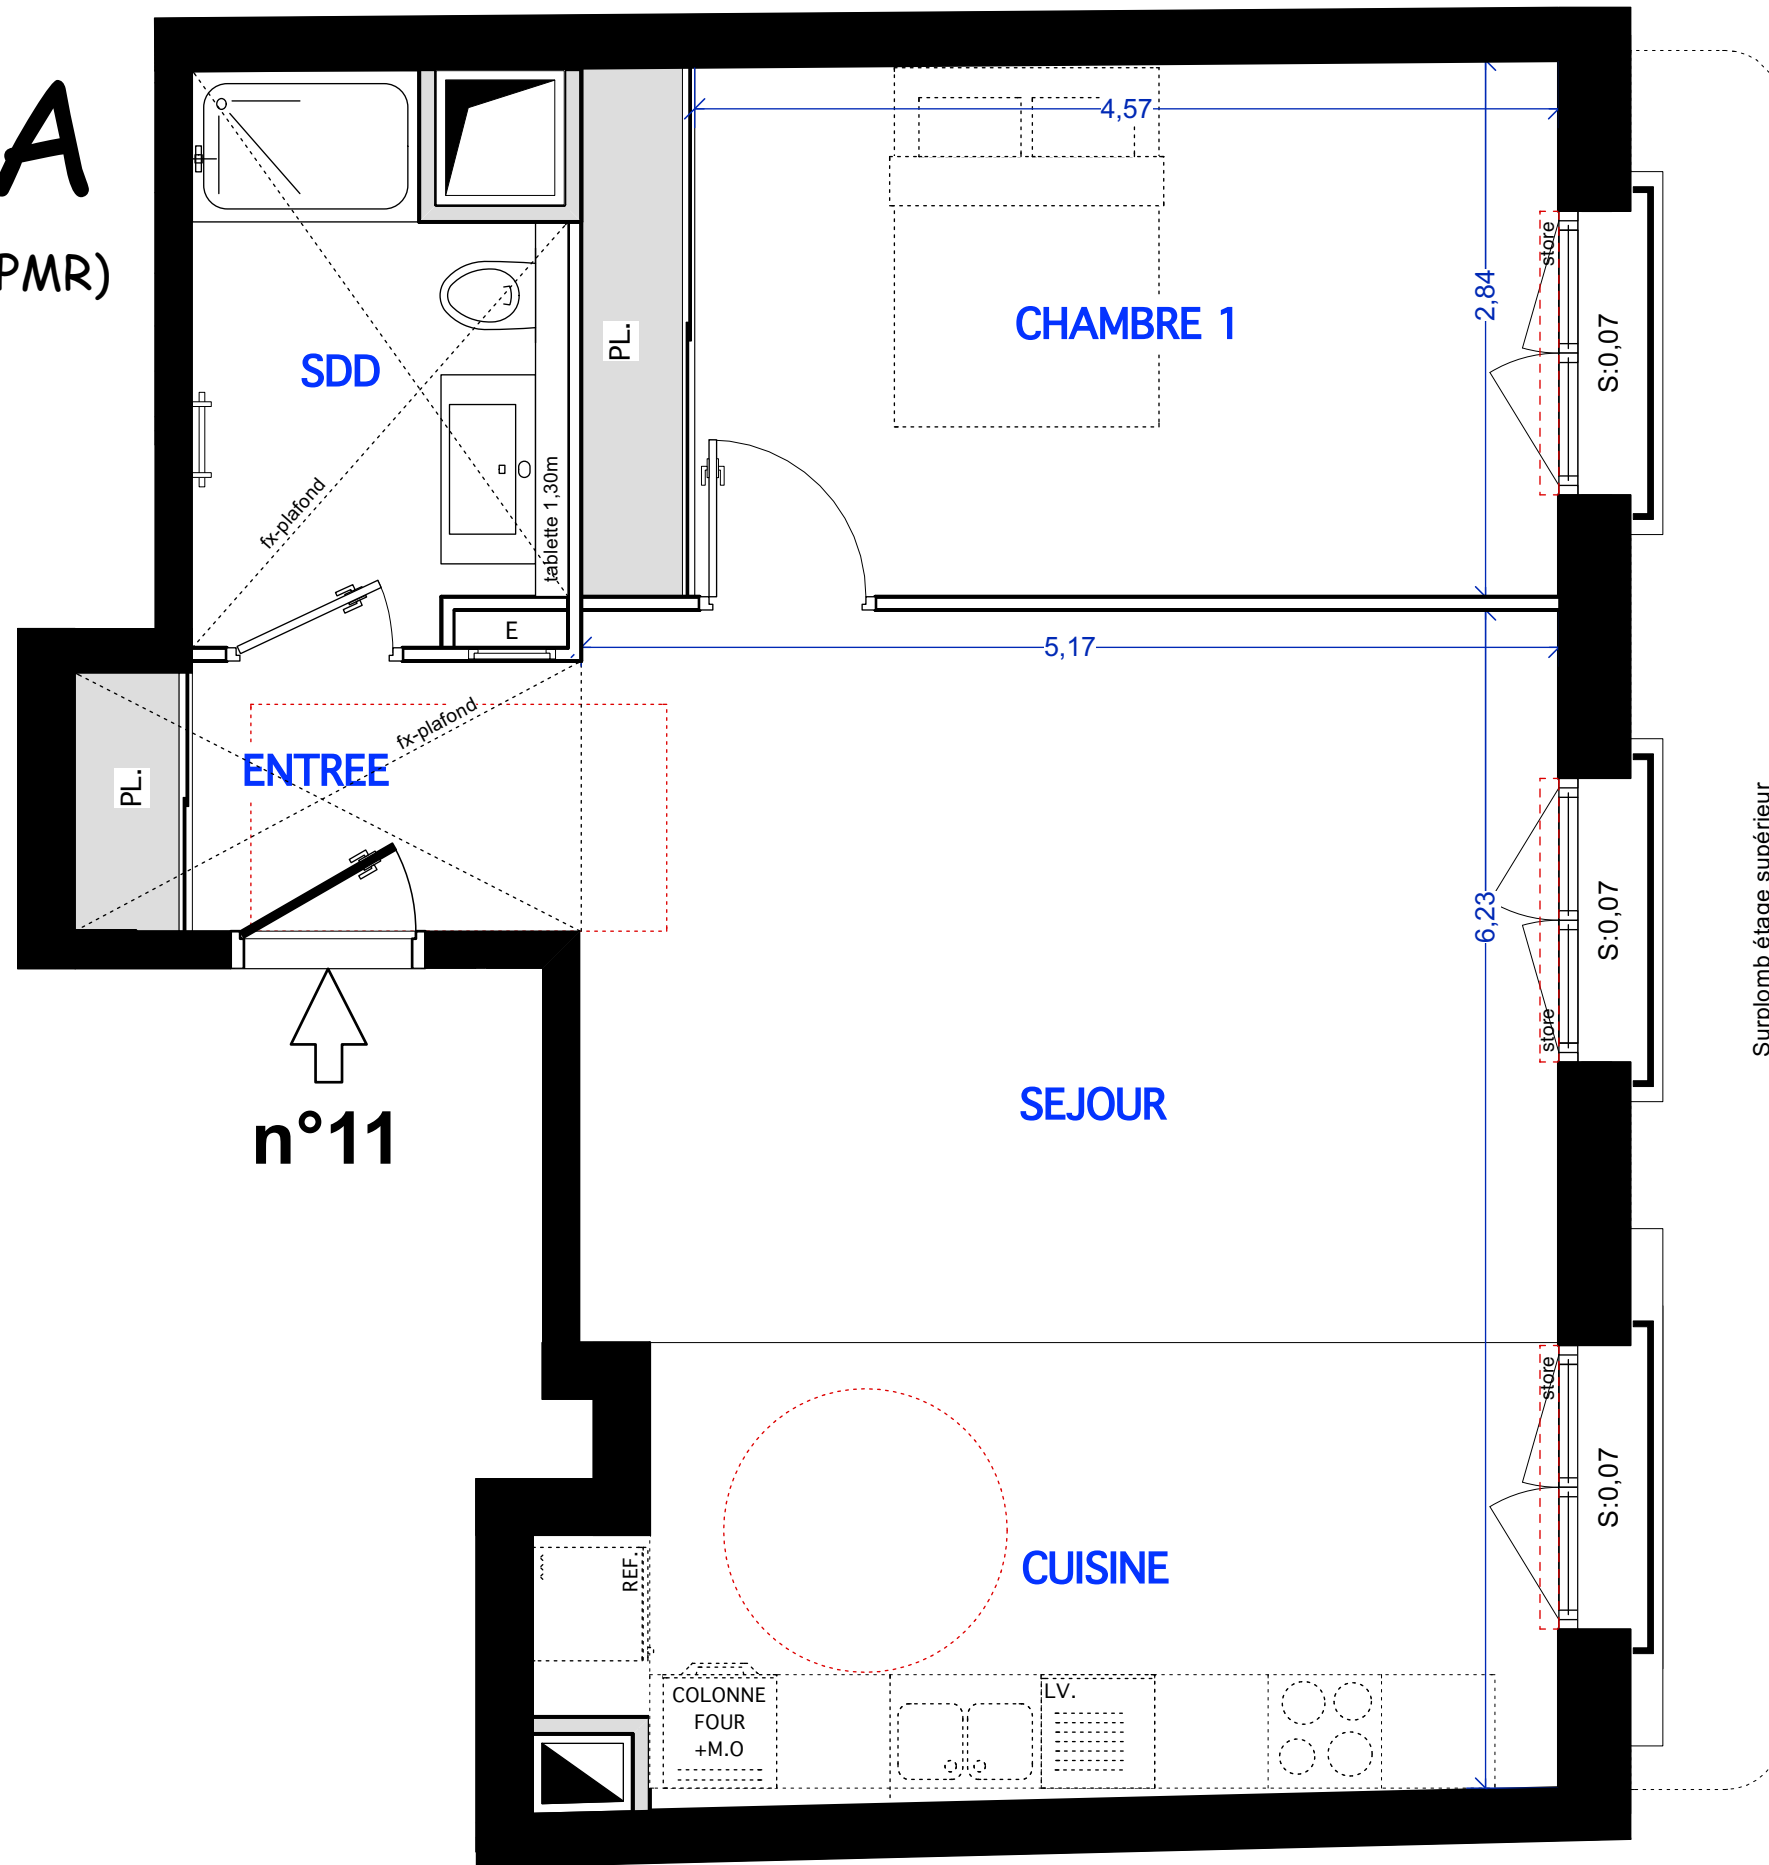

SCCV Villa les Peupliers
5 rue de l'Amiral Roussin
75015 PARIS

VINCENNES MARIGNY
49/ 51 cours Marigny - 94300 Vincennes

LOT n°11

2 Pièces

1° étage



Entrée / Séjour / Cuisine	35,77 m2
Chambre	14,58 m2
Salle de douche + WC	4,91 m2
Total surfaces habitables	55,26 m2

côté cours Marigny

Surplomb étage supérieur

Date : 16/05/2024 (ind. 0)

Echelle

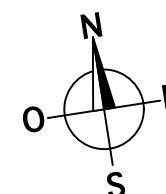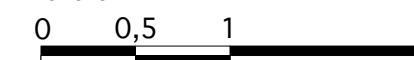

LEGENDE

	Volet roulant		Placard électrique
	Soffite / Fx-plafond		Gaine technique


Le présent document exprime la figure et les dispositions de l'appartement. Des modifications sont susceptibles d'être apportées à ce plan en fonction des nécessités techniques de la réalisation, tant en ce qui concerne les dimensions libres que l'équipement. Les surfaces indiquées sont approximatives. Les retombées, soffites, faux-plafond et équipements sanitaires sont figurés à titre indicatif, et peuvent subir des modifications pour impératif technique.

LOT n°11

2 Pièces

1° étage

Entrée	4,20 m2
Séjour / Cuisine	31,35 m2
Chambre	13,88 m2
Salle de douche + WC	5,49 m2
Total surfaces habitables	54,92 m2

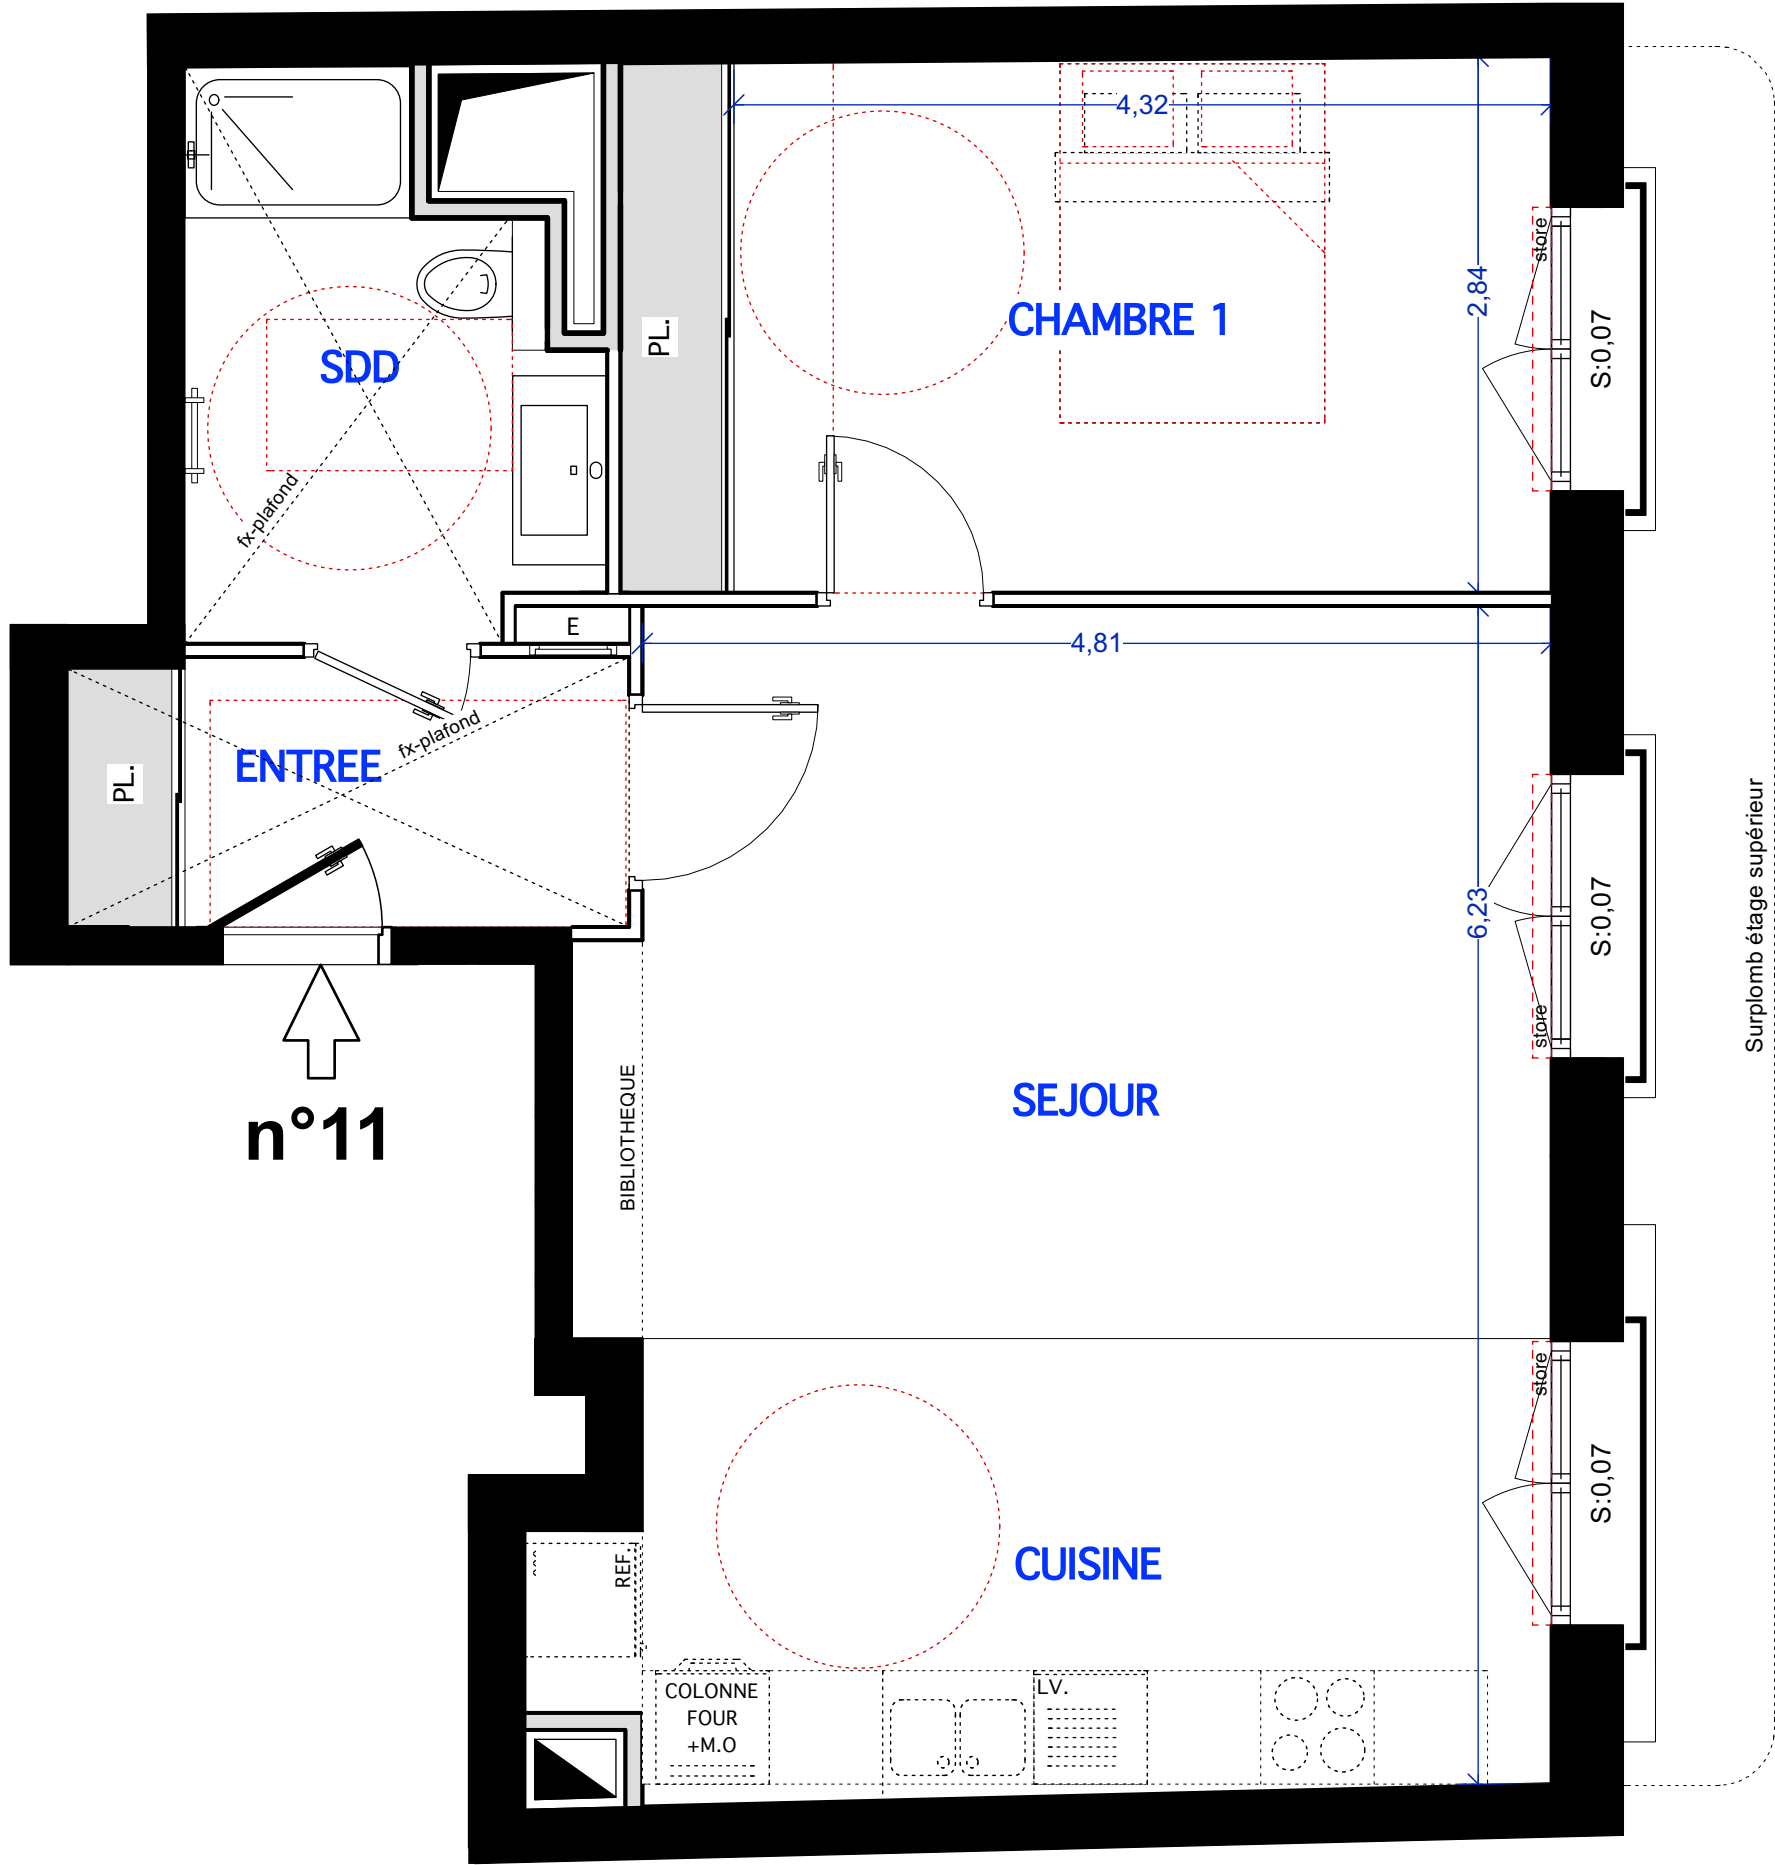

Date : 16/05/2024 (ind. 0)

Echelle



LEGENDE

Volet roulant

Soffite / Fx-plafond

ETEL

Placard électrique

Gaine technique