

TMA
(dérogation PMR)



SCCV Villa les Peupliers
5 rue de l'Amiral Roussin
75015 PARIS


VINCENNES MARIGNY
49/ 51 cours Marigny - 94300 Vincennes

LOT n°21

4 Pièces


2° étage

Entrée	4,56 m2
Séjour + Cuisine	46,96 m2
Chambre 1	13,57 m2
Chambre 2	12,79 m2
Chambre 3	14,51 m2
Dégagement	9,23 m2
Salle de douche	6,09 m2
Salle de bain	3,99 m2
WC	2,79 m2
Total surfaces habitables	114,49 m2
Balcon Rue	7,61 m2
Balcon Jardin	7,83 m2
Total surfaces extérieures	15,44 m2

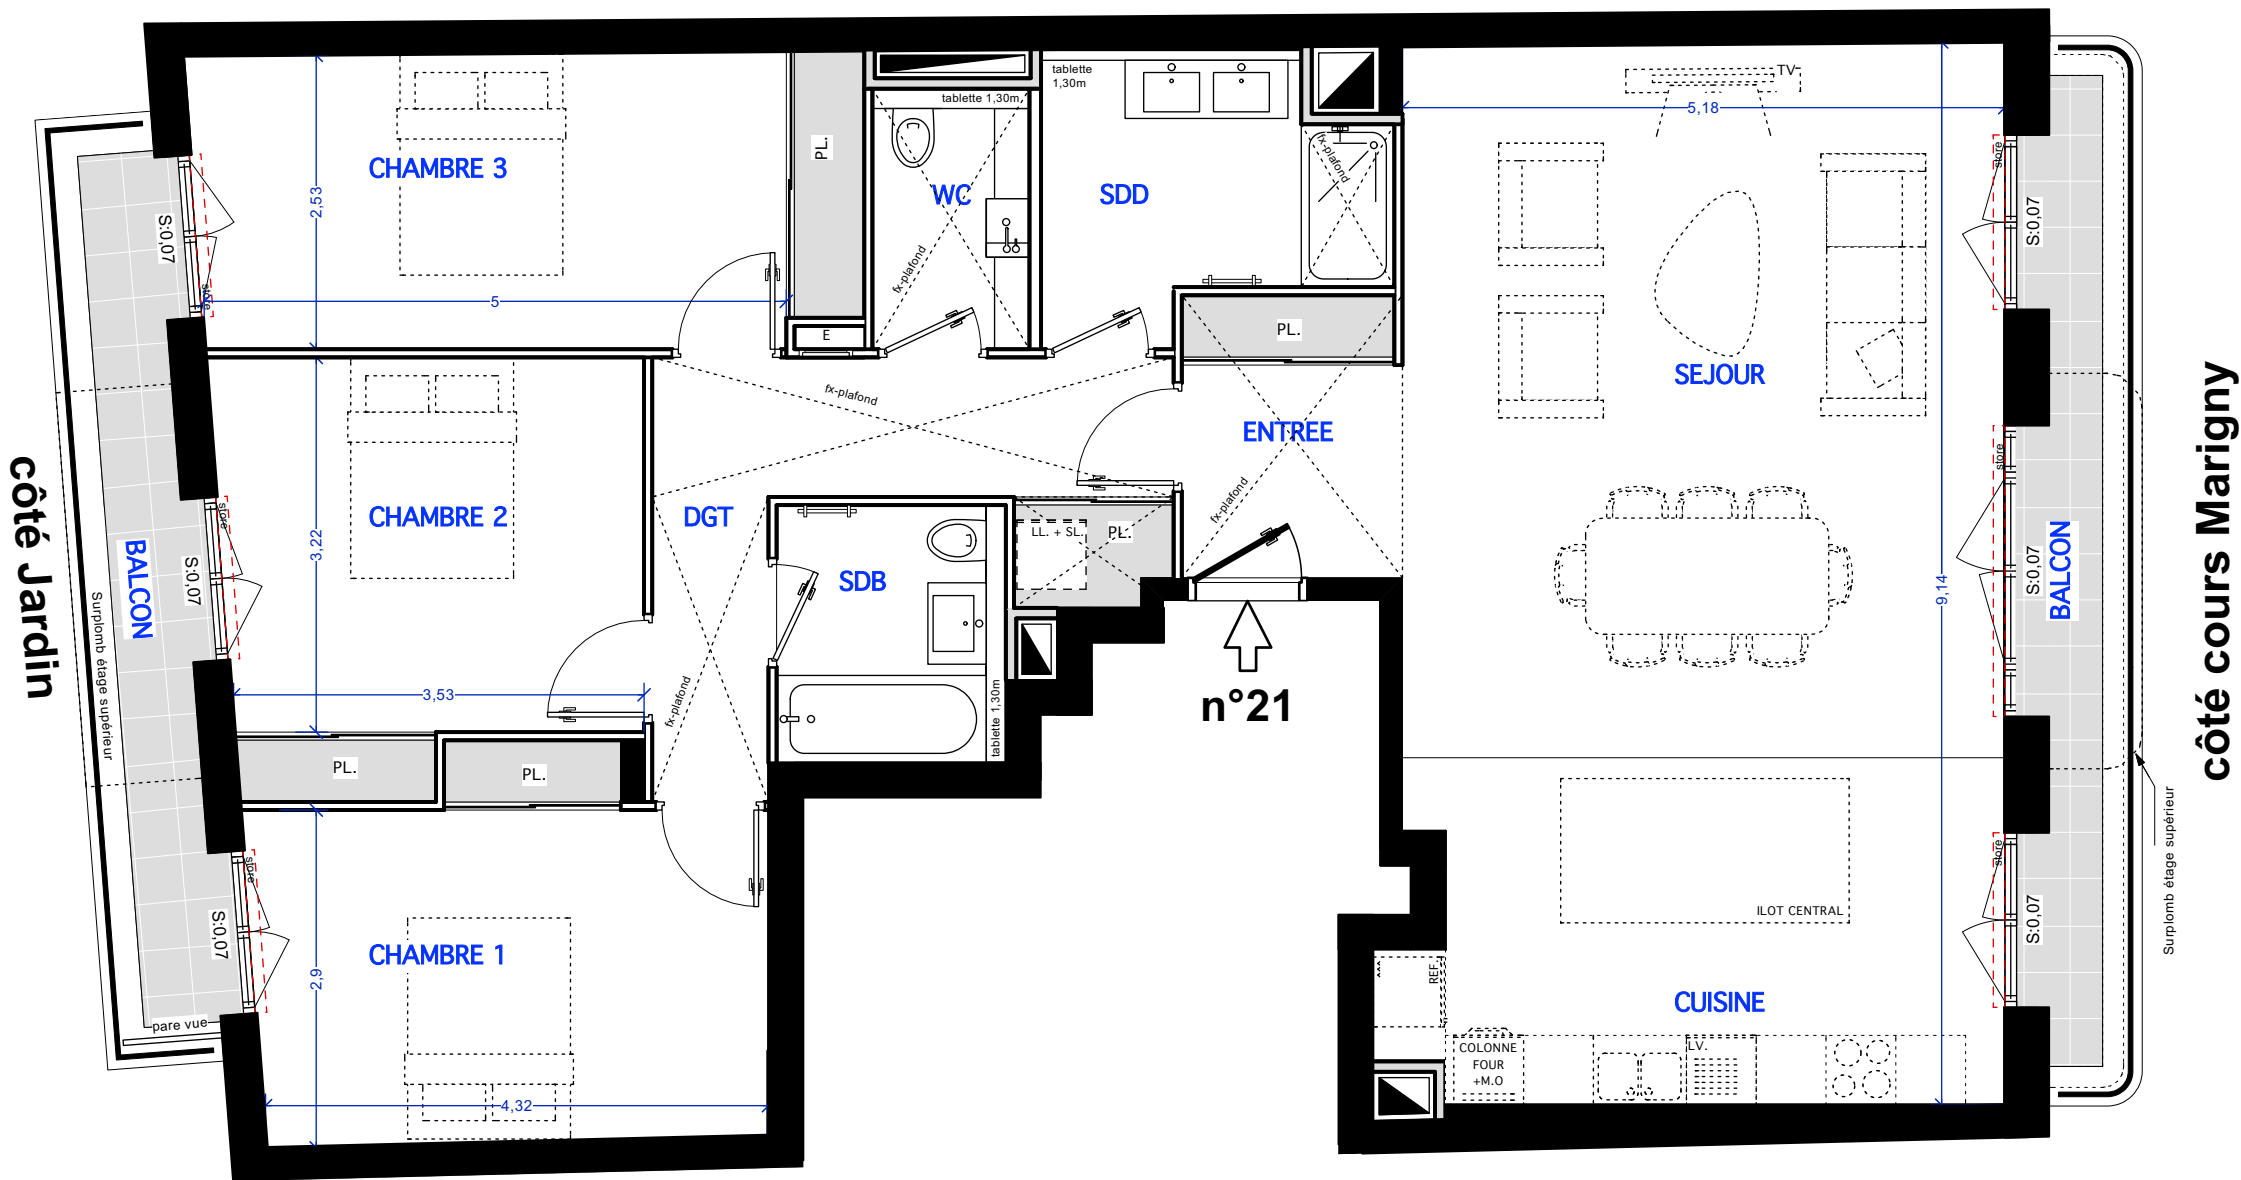

Date : 16/05/2024 (ind. 0)

Echelle
0 1 2 3m

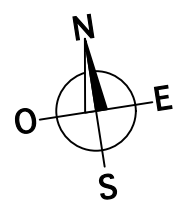

LEGENDE
Volet roulant
Soffite / Fx-plafond
ETEL
Placard électrique
Gaine technique

Le présent document exprime la figure et les dispositions de l'appartement. Des modifications sont susceptibles d'être apportées à ce plan en fonction des nécessités techniques de la réalisation, tant en ce qui concerne les dimensions libres que l'équipement. Les surfaces indiquées sont approximatives. Les retombées, soffites, faux-plafond et équipements sanitaires sont figurés à titre indicatif, et peuvent subir des modifications pour impératif technique.

TMA

(dérogation PMR)

plan technique




SCCV Villa les Peupliers
5 rue de l'Amiral Roussin
75015 PARIS

VINCENNES MARIGNY
49/ 51 cours Marigny - 94300 Vincennes

LOT n°21

4 Pièces 2° étage


Entrée	4,56 m2
Séjour + Cuisine	46,96 m2
Chambre 1	13,57 m2
Chambre 2	12,79 m2
Chambre 3	14,51 m2
Dégagement	9,23 m2
Salle de douche	6,09 m2
Salle de bain	3,99 m2
WC	2,79 m2
Total surfaces habitables	114,49 m2
Balcon Rue	7,61 m2
Balcon Jardin	7,83 m2
Total surfaces extérieures	15,44 m2

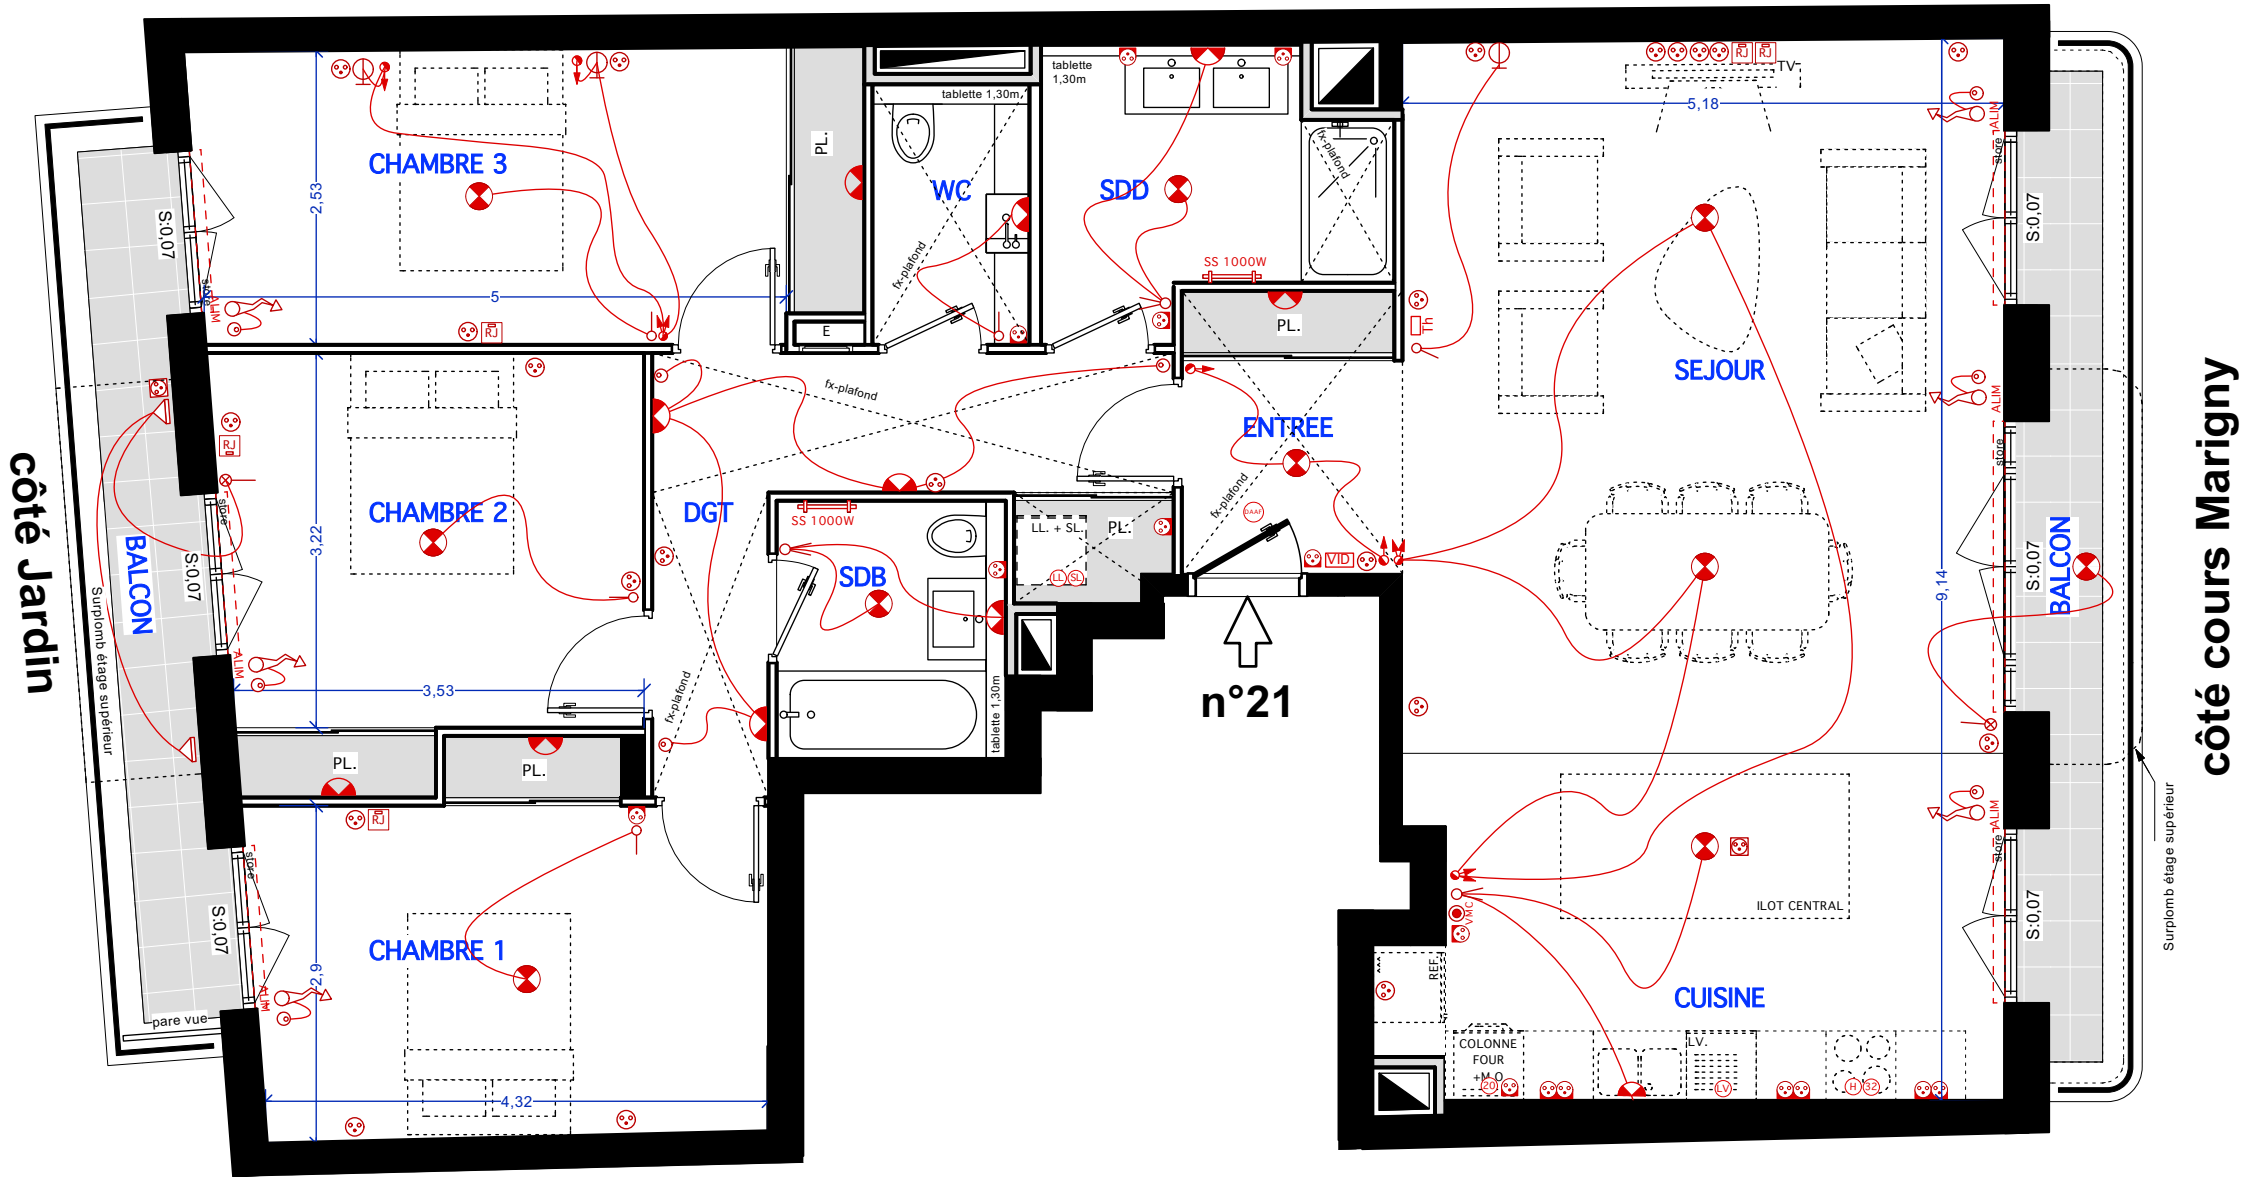

LEGENDE ELECTRIQUE	
[S] Bouton Sonnette	[LL] Prise Sèche Linge
[Th] Thermostat	[SL] Prise Lave-linge
[VID] Vidéophone	[SS] Prise Sèche Serviette
[DAF] Détecteur de fumée à pile	[Interrupteur simple allumage]
[PC ext] Prise PC extérieur	[Interrupteur double allumage]
[PC Basse] Prise PC Basse	[Interrupteur va-et-vient]
[PC Haute] Prise PC haute	[Interrupteur double va-et-vient]
[RJ45] Prise RJ45	[Télérupteur]
[Com] Prise commandée	[VMC] Interrupteur VMC
[H] Prise Hotte	[Interrupteur simple lumineux]
[F] Prise Four	[Luminaire plafonnier (DCL)]
[Plaques] Prise Plaques	[Luminaire applique (DCL)]
[LV] Prise Lave-vaisselle	[Applicque extérieure]

Date : 16/05/2024 (ind. 0)

Echelle

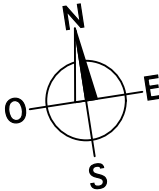


LEGENDE

[Volet roulant]	[ETEL] Placard électrique
[Soffite / Fx-plafond]	[Gaine technique]

Le présent document exprime la figure et les dispositions de l'appartement. Des modifications sont susceptibles d'être apportées à ce plan en fonction des nécessités techniques de la réalisation, tant en ce qui concerne les dimensions libres que l'équipement. Les surfaces indiquées sont approximatives. Les retombées, soffites, faux-plafond et équipements sanitaires sont figurés à titre indicatif, et peuvent subir des modifications pour impératif technique.

LOT n°21

4 Pièces 2° étage

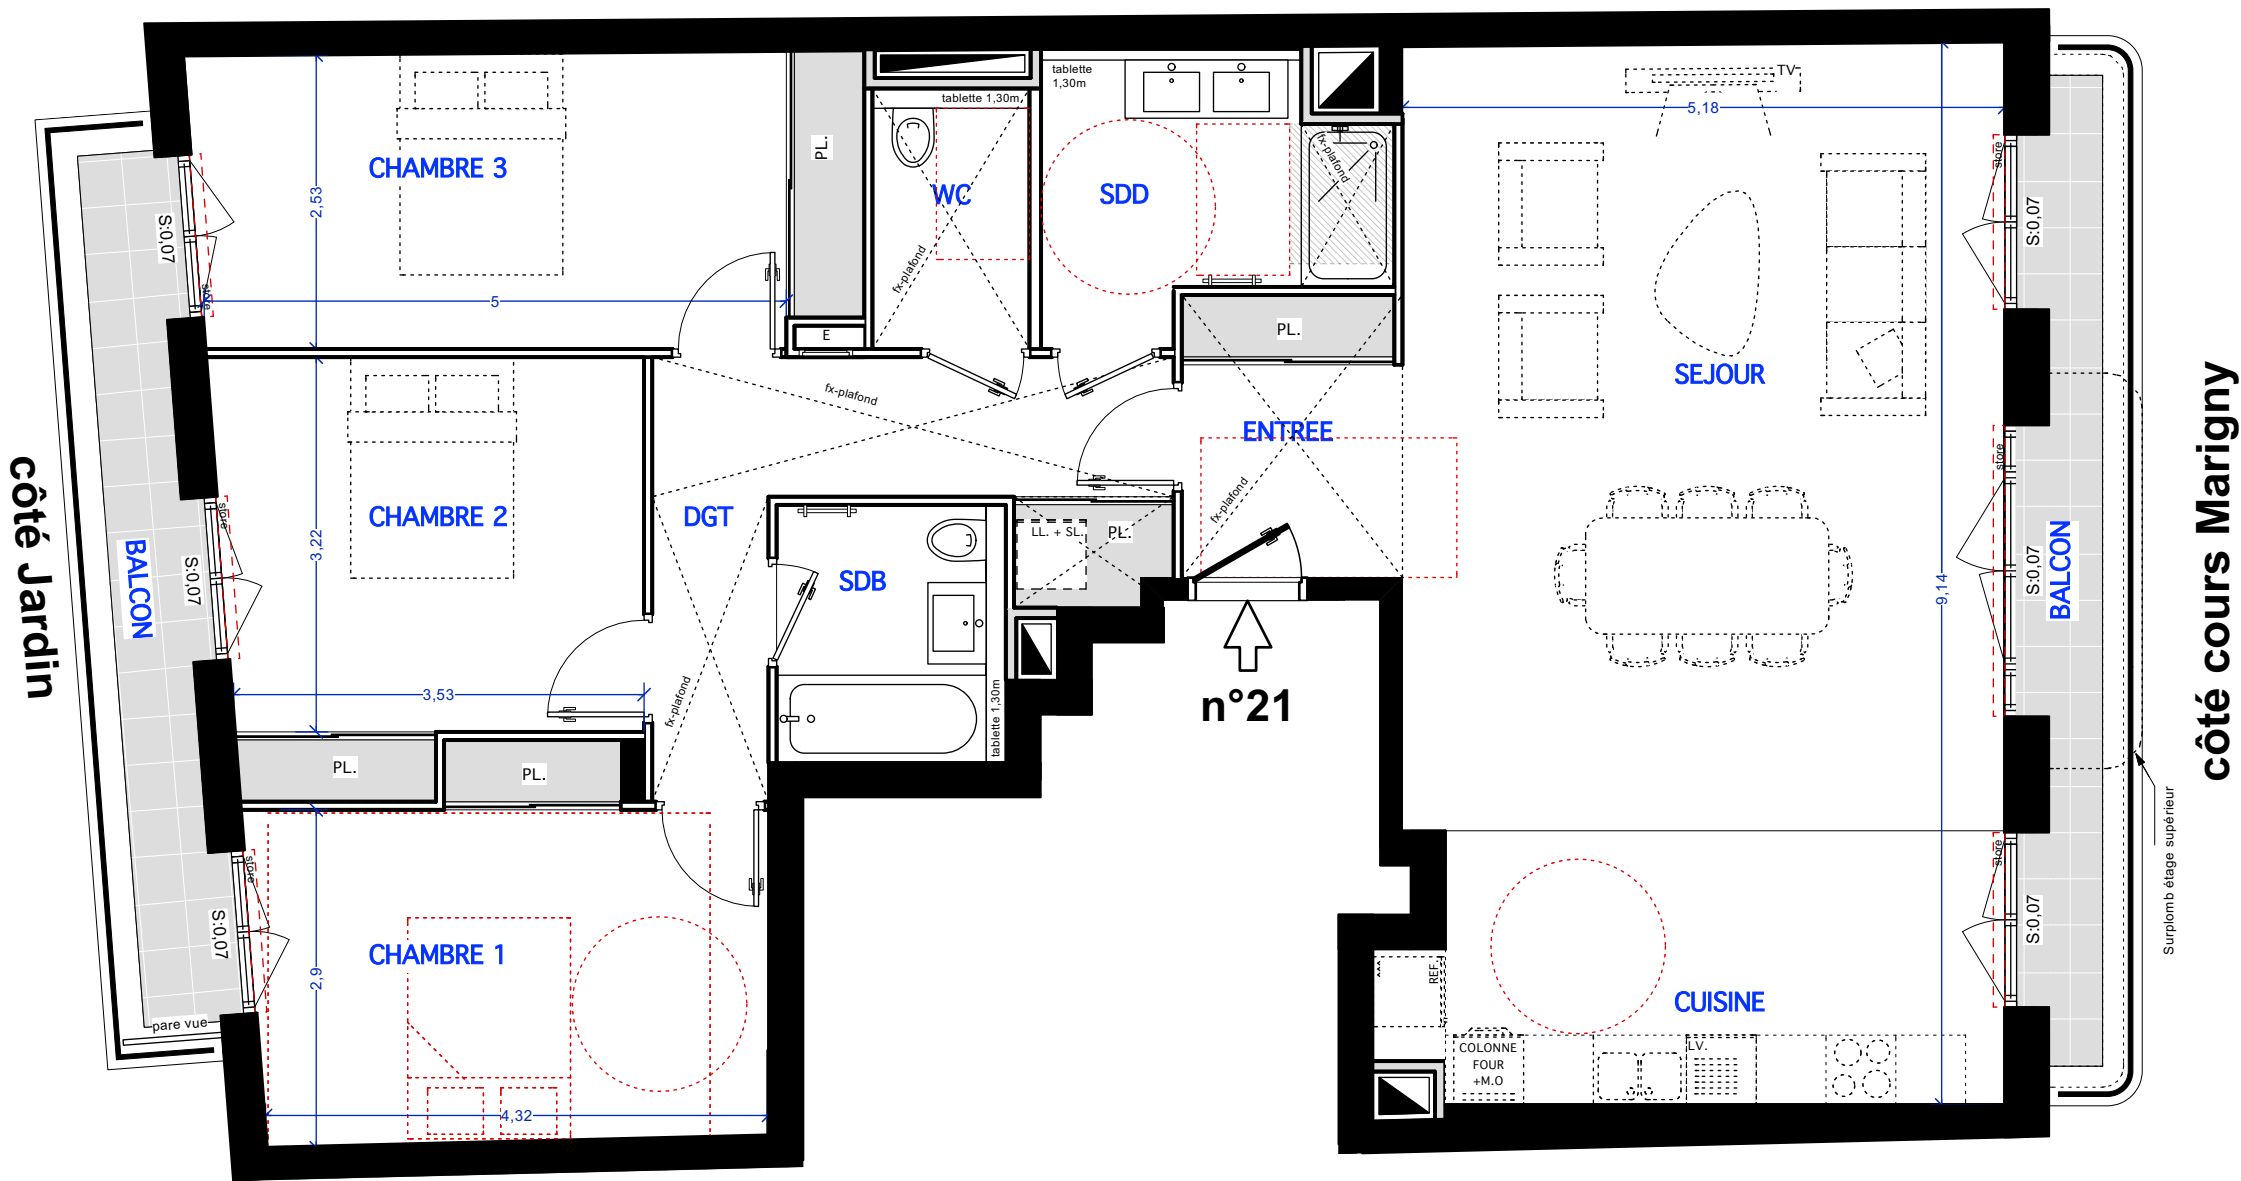

Entrée	4,56 m2
Séjour + Cuisine	46,96 m2
Chambre 1	13,57 m2
Chambre 2	12,79 m2
Chambre 3	14,51 m2
Dégagement	9,23 m2
Salle de douche	6,09 m2
Salle de bain	3,99 m2
WC	2,79 m2
Total surfaces habitables	114,49 m2
Balcon Rue	7,61 m2
Balcon Jardin	7,83 m2
Total surfaces extérieures	15,44 m2

Date : 16/05/2024 (ind. 0)



LEGENDE

	Volet roulant		Placard électrique
	Soffite / Fx-plafond		Gaine technique