

TMA


(dérogation PMR)

VINCENNES MARIGNY
49/ 51 cours Marigny - 94300 Vincennes

LOT n°41

4 Pièces

4° étage

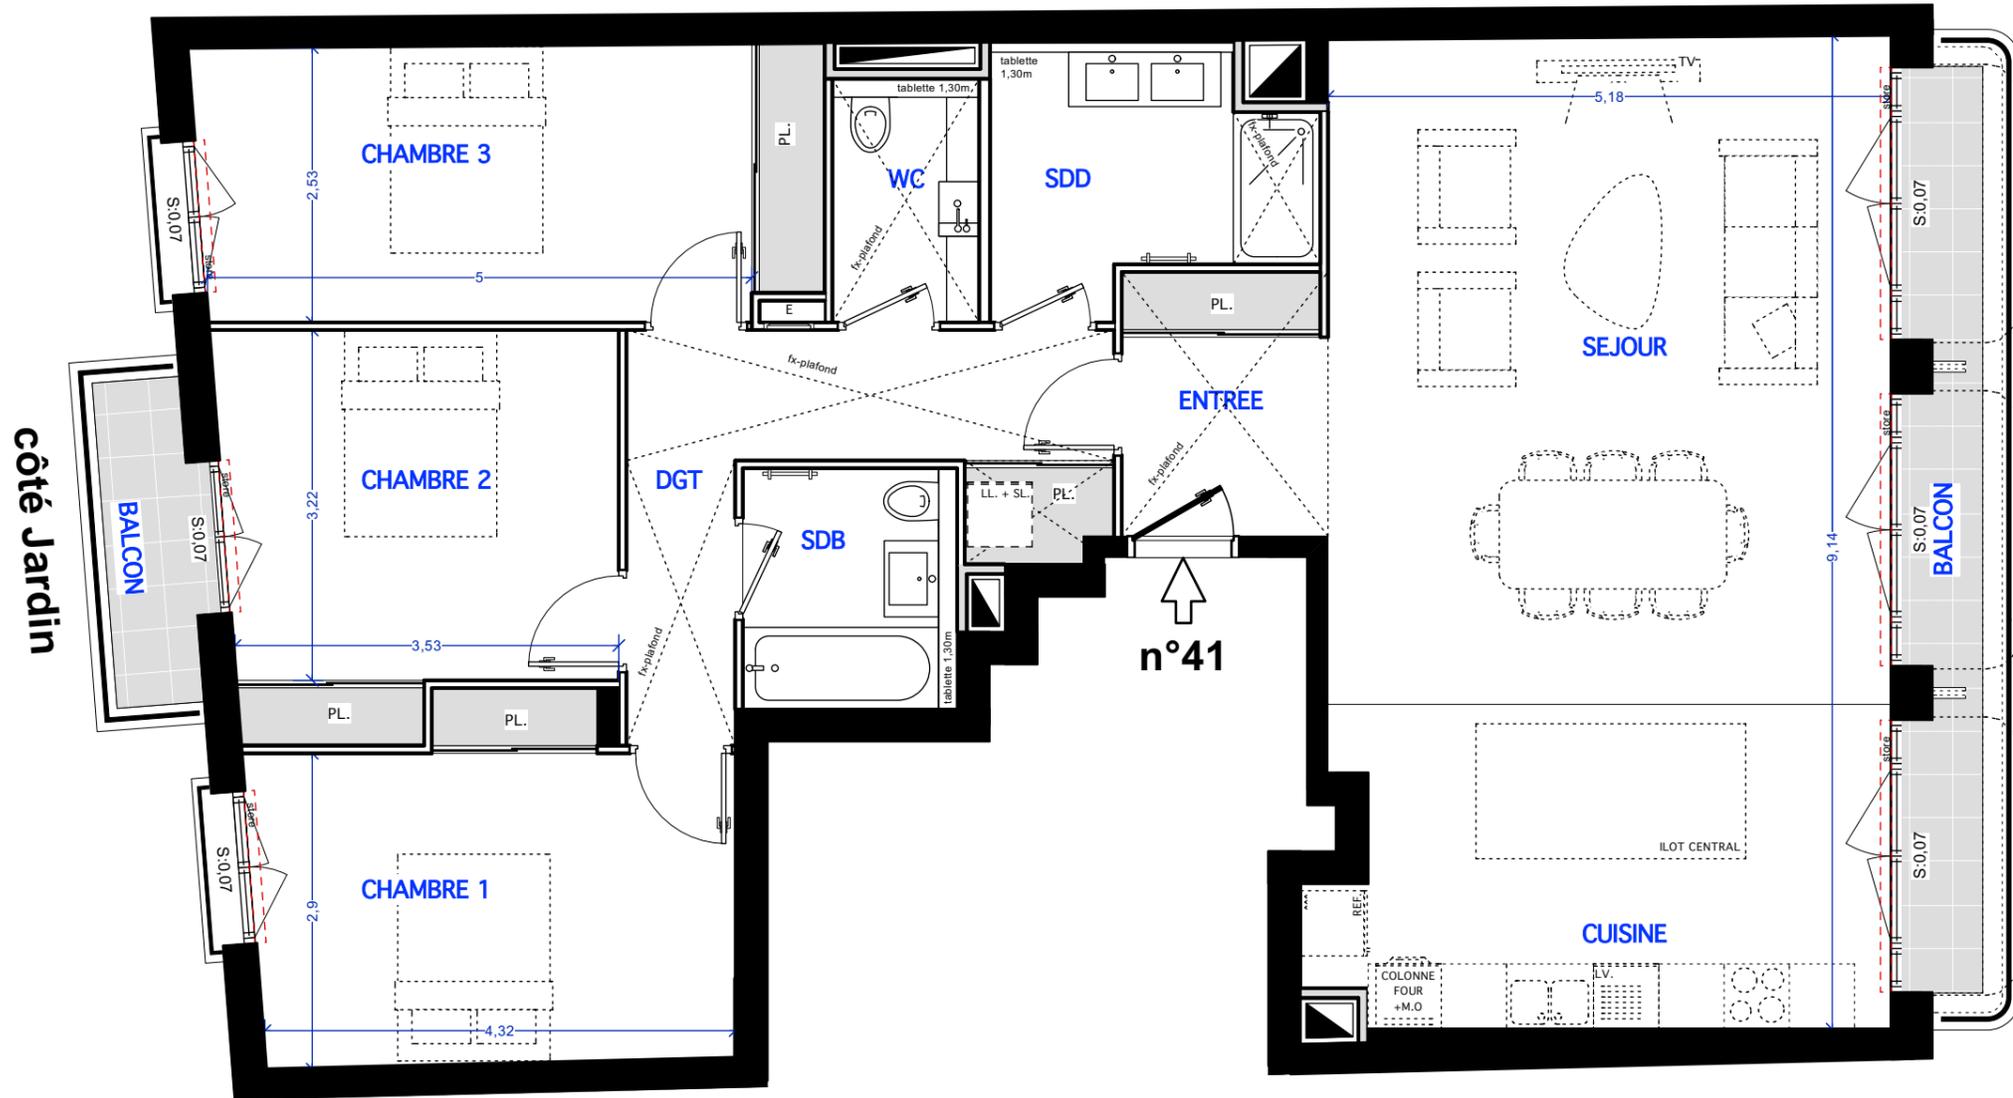


côté cours Marigny

Entrée	4,56 m ²
Séjour + Cuisine	46,96 m ²
Chambre 1	13,57 m ²
Chambre 2	12,79 m ²
Chambre 3	14,51 m ²
Dégagement	9,23 m ²
Salle de douche	6,09 m ²
Salle de bain	3,99 m ²
WC	2,79 m ²
Total surfaces habitables	114,49 m²
Balcon Rue	8,17 m ²
Balcon Jardin	3,08 m ²
Total surfaces extérieures	11,25 m²

Date : 16/05/2024 (ind. 0)

Echelle

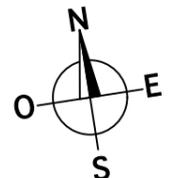

LEGENDE

Volet roulant	Placard électrique
Soffite / Fx-plafond	Gaine technique

TMA

(dérogation PMR)

plan technique



SCCV Villa les Peupliers
5 rue de l'Amiral Roussin
75015 PARIS


VINCENNES MARIGNY
49/ 51 cours Marigny - 94300 Vincennes

LOT n°41

4 Pièces

4° étage

Entrée	4,56 m ²
Séjour + Cuisine	46,96 m ²
Chambre 1	13,57 m ²
Chambre 2	12,79 m ²
Chambre 3	14,51 m ²
Dégagement	9,23 m ²
Salle de douche	6,09 m ²
Salle de bain	3,99 m ²
WC	2,79 m ²
Total surfaces habitables	114,49 m²
Balcon Rue	8,17 m ²
Balcon Jardin	3,08 m ²
Total surfaces extérieures	11,25 m²

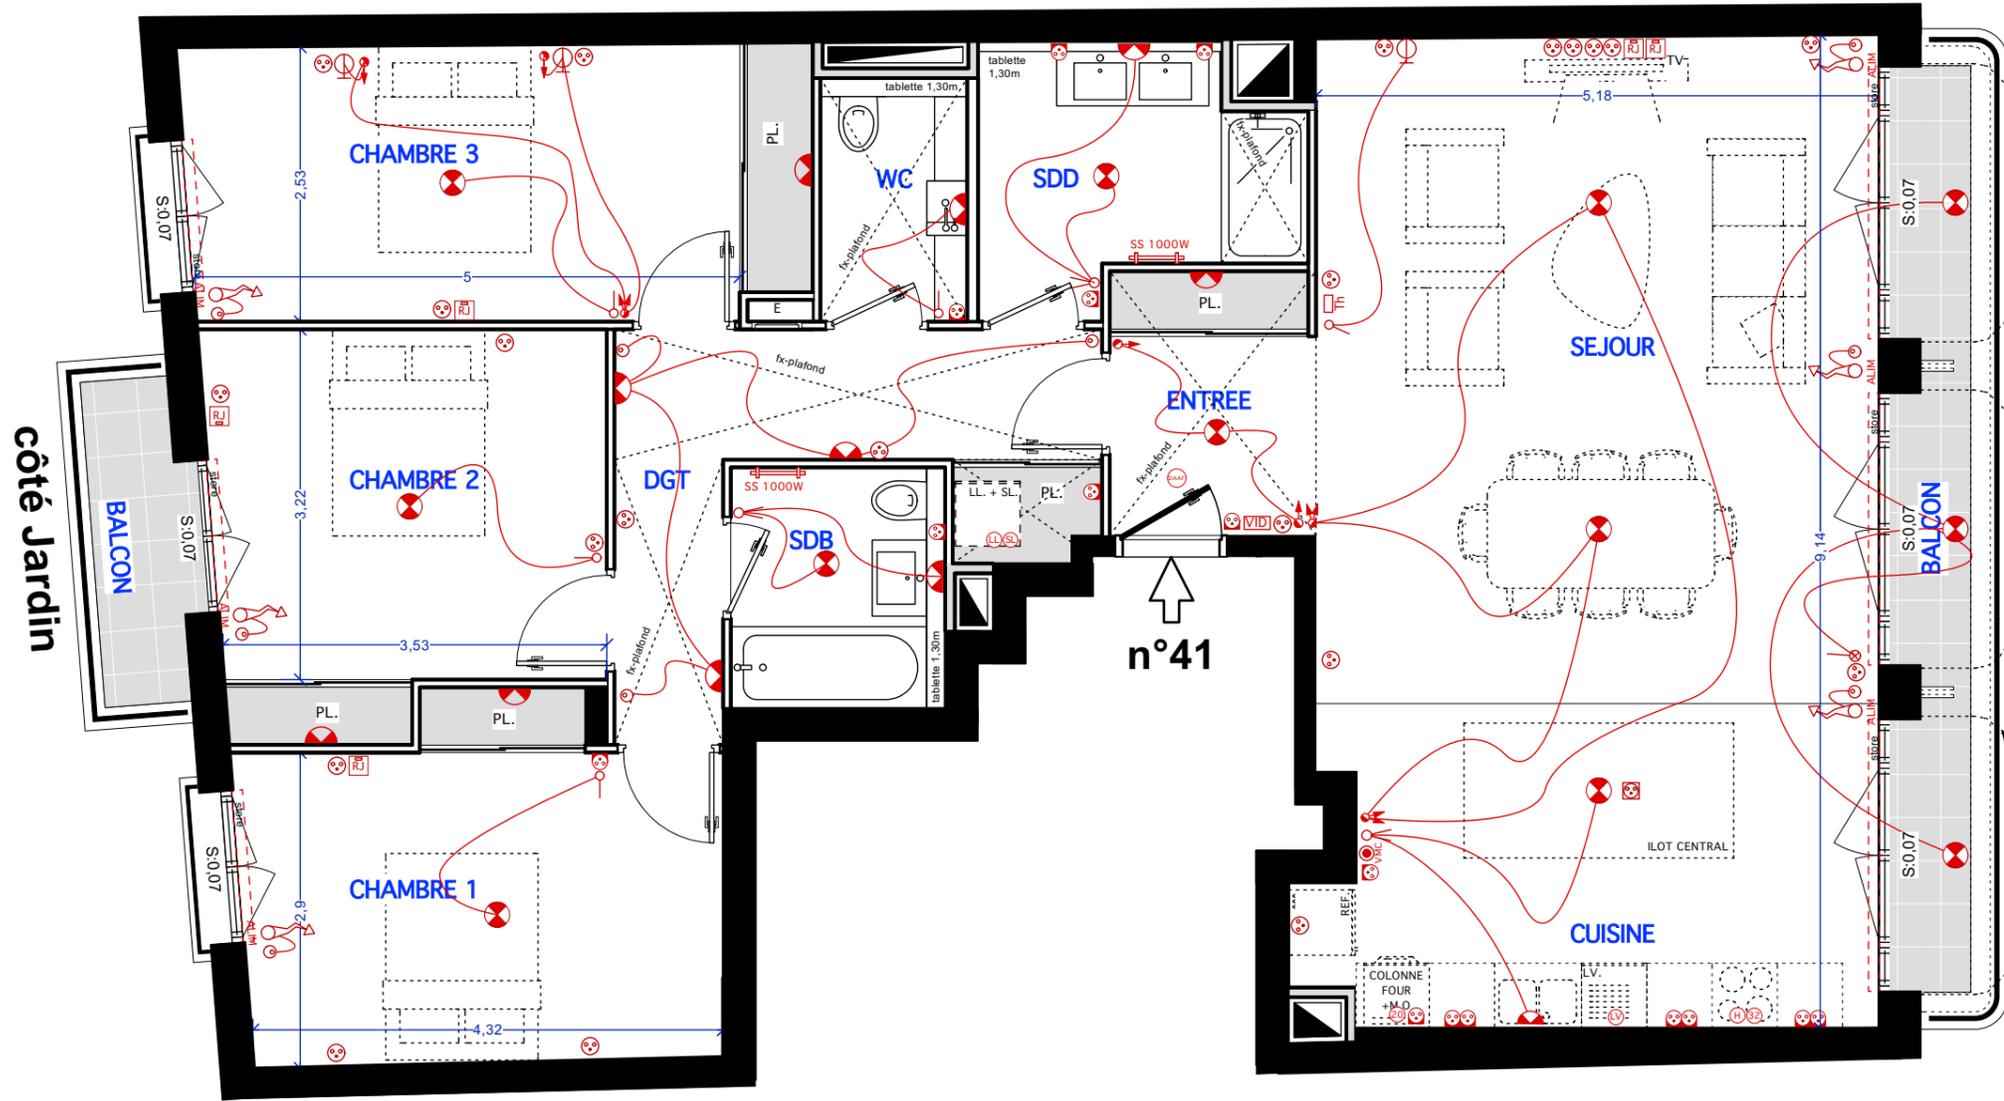


côté cours Marigny

côté Jardin

LEGENDE ELECTRIQUE			
[S]	Bouton Sonnette	[LL]	Prise Sèche Linge
[Th]	Thermostat	[SL]	Prise Lave-linge
[VID]	Vidéophone	[SS]	Prise Sèche Serviette
[DAAF]	Détecteur de fumée à pile	[I]	Interrupteur simple allumage
[PC ext]	Prise PC extérieur	[I2]	Interrupteur double allumage
[PC Basse]	Prise PC Basse	[I3]	Interrupteur va-et-vient
[PC Haute]	Prise PC haute	[I4]	Interrupteur double va-et-vient
[RJ45]	Prise RJ45	[T]	Télérupteur
[C]	Prise commandée	[VMC]	Interrupteur VMC
[H]	Prise Hotte	[L1]	Interrupteur simple lumineux
[20]	Prise Four	[L2]	Luminaire plafonnier (DCL)
[32]	Prise Plaques	[L3]	Luminaire applique (DCL)
[LV]	Prise Lave-vaisselle	[L4]	Applique extérieure

Date : 16/05/2024 (ind. 0)

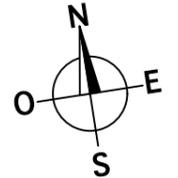

LEGENDE			
[---]	Volet roulant	[ETEL]	Placard électrique
[---]	Soffite / Fx-plafond	[GAIN]	Gaine technique

Le présent document exprime la figure et les dispositions de l'appartement. Des modifications sont susceptibles d'être apportées à ce plan en fonction des nécessités techniques de la réalisation, tant en ce qui concerne les dimensions libres que l'équipement. Les surfaces indiquées sont approximatives. Les retombées, soffites, faux-plafond et équipements sanitaires sont figurés à titre indicatif, et peuvent subir des modifications pour impératif technique.

